


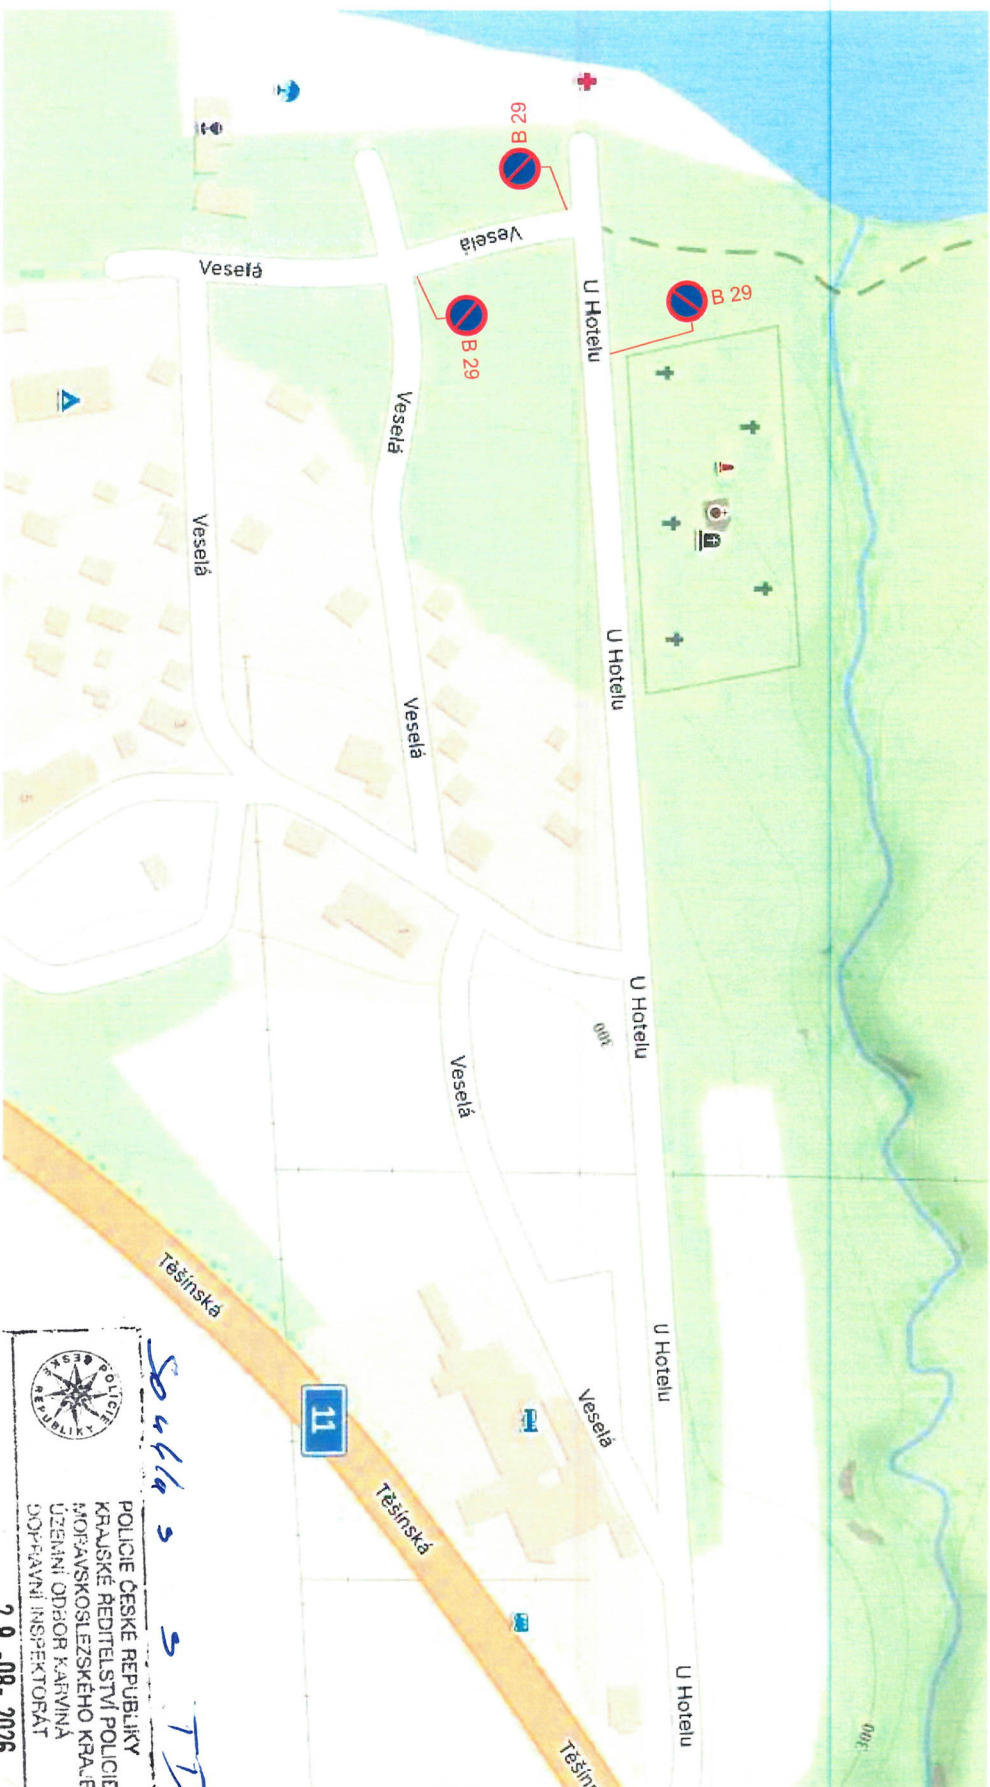

Popis:

JEDNÁ SE O NÁVRH UMÍSTĚNÍ B29 PRO ZAMEZENÍ ODSTAVOVÁNÍ VOZIDEL, PODÉL KOMUNIKACE

STAVEBNÍK:	TĚRLICKO	DATUM:	21.8.2026
AKCE:	UMÍSTĚNÍ B29, PODÉL UL. U HOTELU, VESELÁ V TĚRLICKU	STUPEŇ:	STAVOVÁNÍ DZ
OSAH VÝKRESU:	DIO - UMÍSTĚNÍ TDZ B29	Č. ZÁKAZY:	-
		FORMÁT:	A3 (24x)
		MĚŘITKO:	OZNAČENÍ VÝKRESU
			1

Společně s TDE

POLICIE ČESKÉ REPUBLIKY
KRAJSKÉ ŘEDITELSTVÍ POLICIE
MORAVSKOSLEZSKÉHO KRAJE
ÚZEMNÍ ODBOR KARVINA
DOPRAVNÍ INSPEKTORÁT

Odsouhlaseno dne: **20-08-2026**
č.j. KRPT-**227992-1/03-2026** -070306

Dle § 71/162 č. 56/1600 Sb.
příloha č. **1**

por. Ing. ALEŠ CYRUS
Vedoucí divoká