


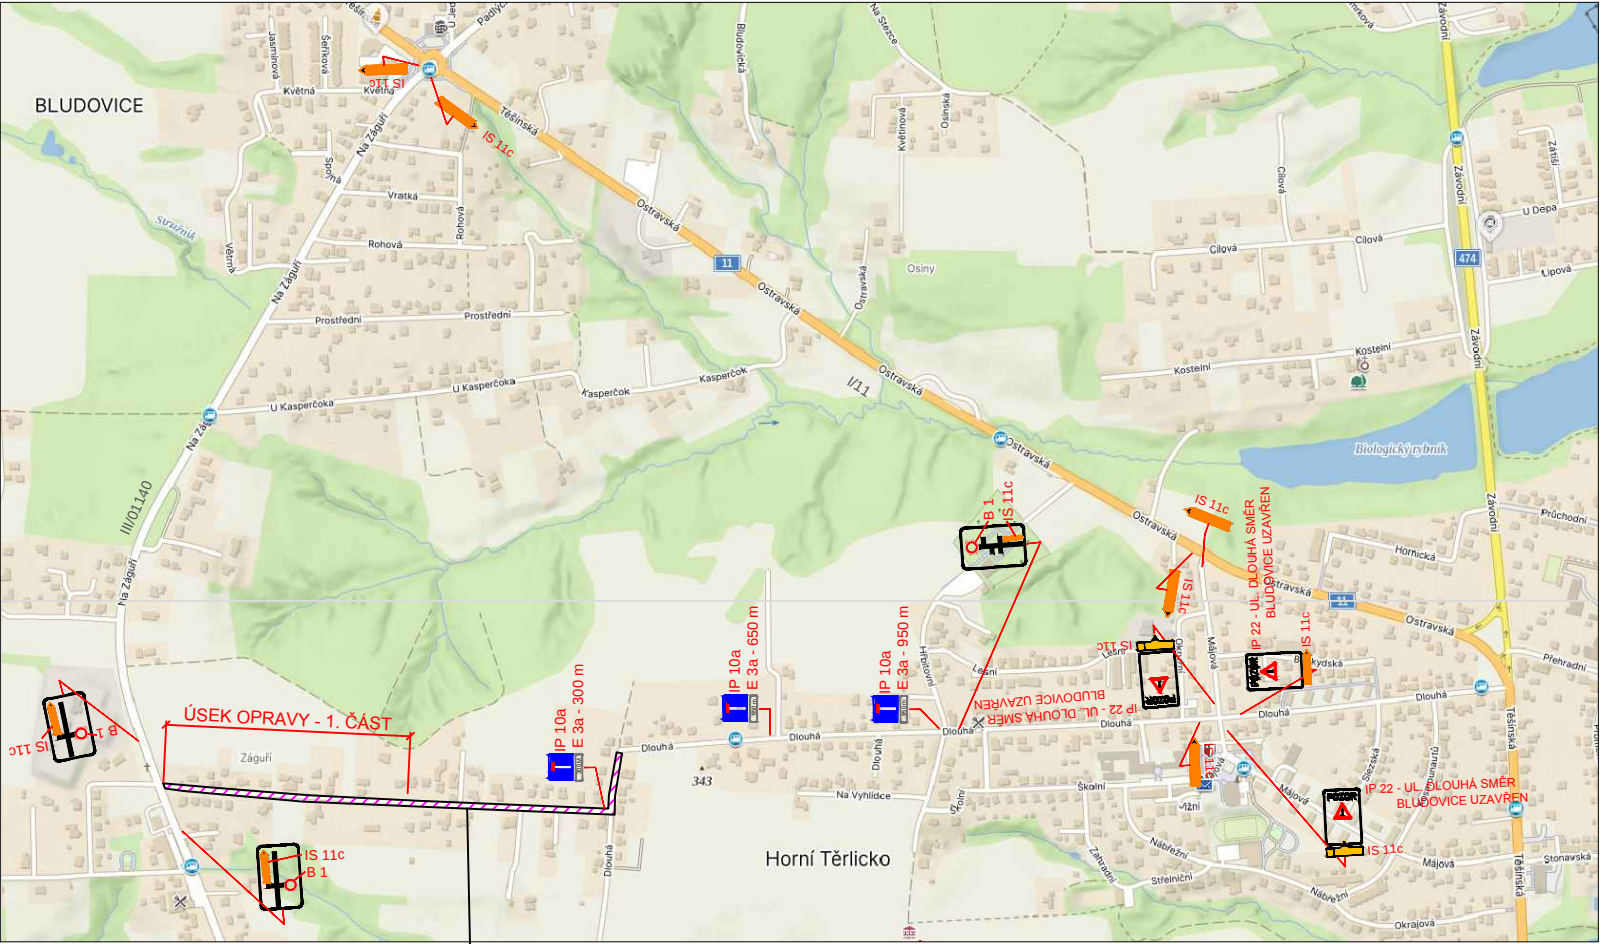

POPIS:

PROJEKT ŘEŠÍ STAVBU CHODNÍKU PODÉL MK NA ČÁSTI ZÁGUŘÍ.
NUTNÁ UZÁVÍRKA KOMUNIKACE S VEDENÍM OT - ČÁST 1.

LEGENDA :

-  STAVBA CHODNÍKU
-  NAVRŽENÉ DZ
-  E 13: MIMO VOZIDEL STAVBY Z 2 + VS typu 1
-  STÁVAJÍCÍ DZ

MÍSTO STAVBY: ZÁGUŘÍ, HAVÍŘOV		DAVOZ ZNAČKY s.r.o.	
KRESLIL: K. KEDROŇ	VYPRACOVAL: K. KEDROŇ	BÍTOV 109	
INVESTOR: -		DATUM: 6/2026	
STAVBA: CHODNÍK ZÁGUŘÍ HAVÍŘOV		STUPEŇ: PDZ	
		MĚŘÍTKO: -	
		FORMÁT: A4: 2	
VÝKRES: PŘECHODNÉ ZNAČENÍ		ARCHIVNÍ Č.: -	PŘÍLOHA Č.: 1