
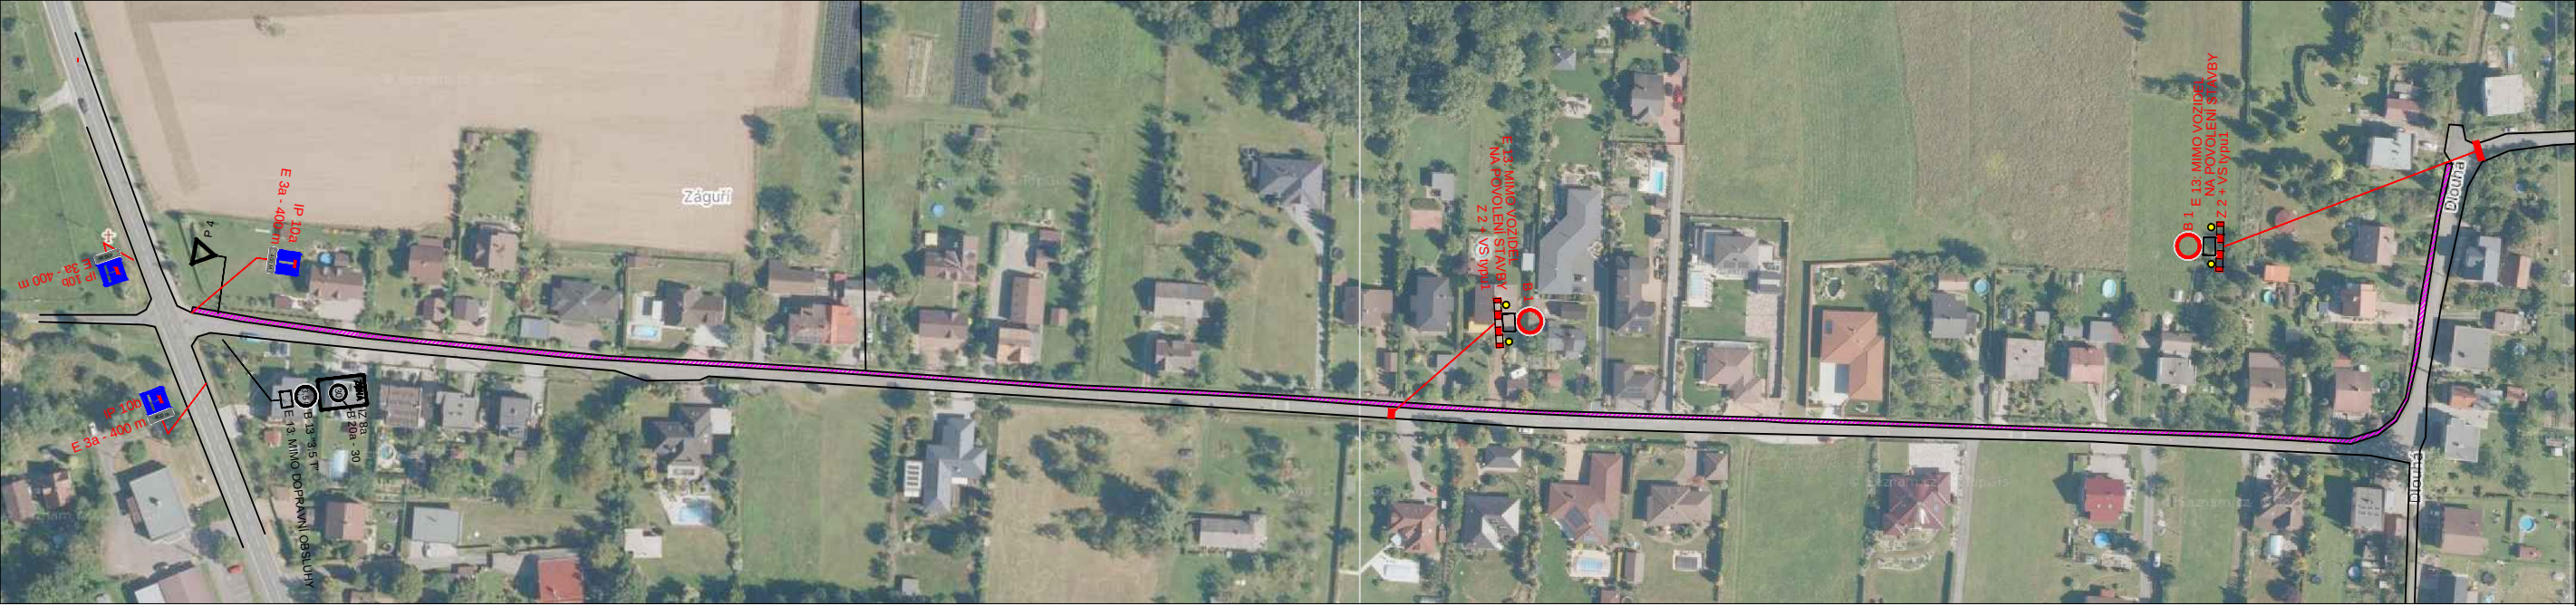


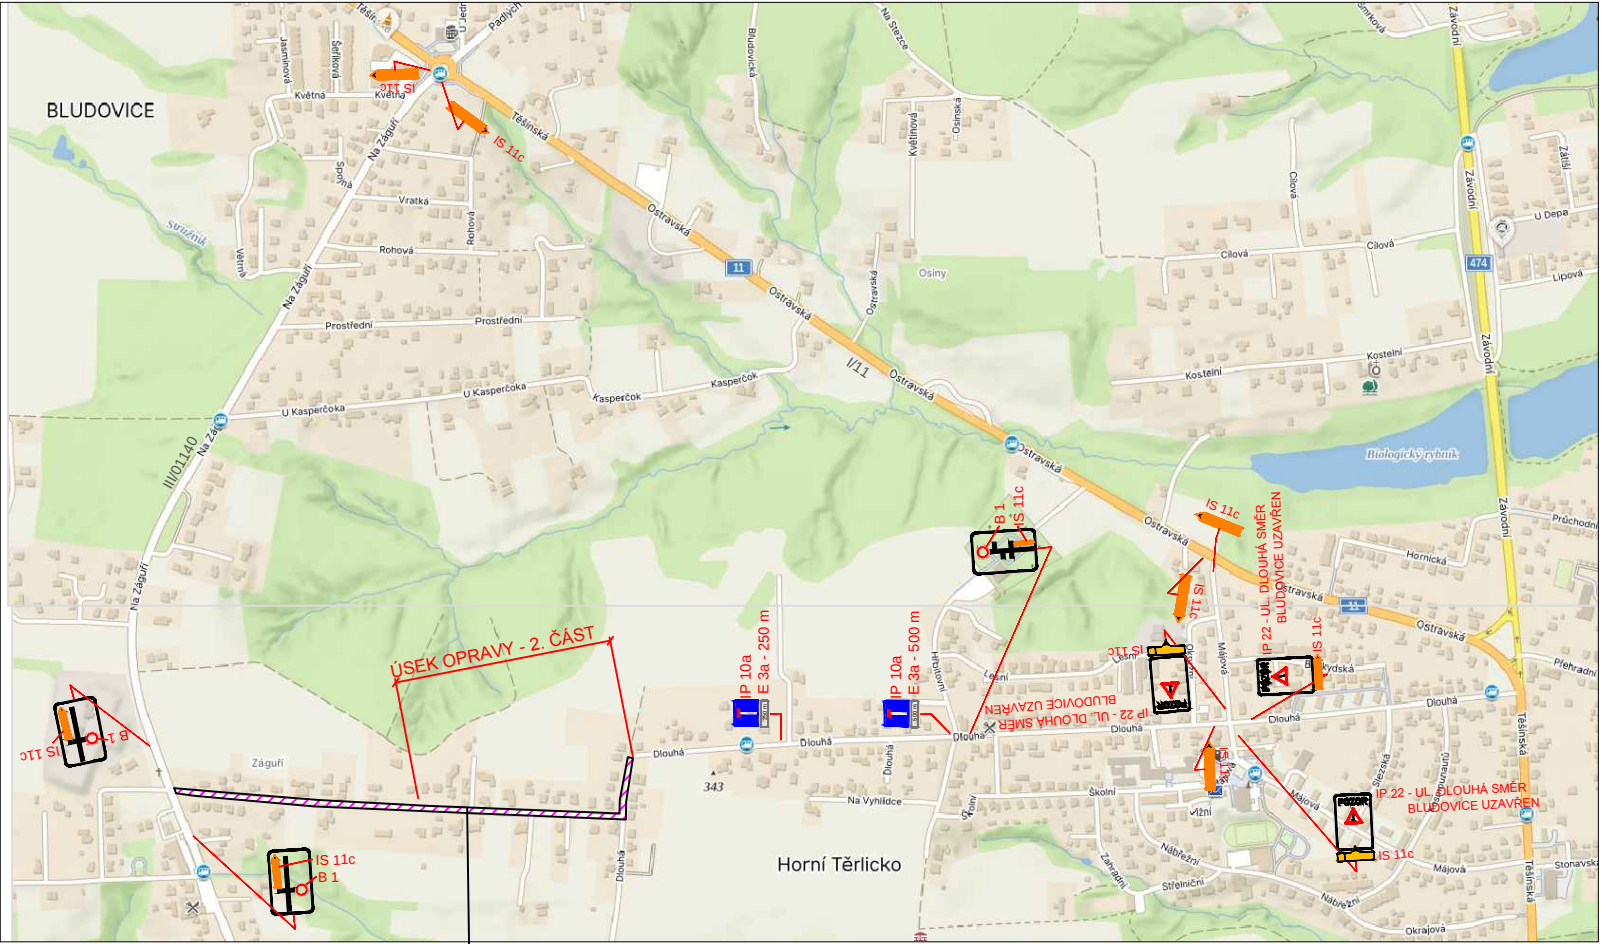

POPIS:

PROJEKT ŘEŠÍ STAVBU CHODNÍKU PODÉL MK NA ČÁSTI ZÁGUŘÍ.
NUTNÁ UZAVÍRKA KOMUNIKACE S VEDENÍM OT - ČÁST 2 .

LEGENDA :

STAVBA CHODNÍKU

B 1

E 13: MIMO VOZIDEL STAVBY
Z 2 + VS typu 1

NAVRŽENÉ DZ

P 4

STÁVAJÍCÍ DZ

MÍSTO STAVBY: ZÁGUŘÍ, HAVÍŘOV		DAVOZ ZNAČKY s.r.o. BÍTOV 109	
KRESLIL: K. KEDROŇ	VYPRACOVAL: K. KEDROŇ		
INVESTOR: —		DATUM: 6/2026	
STAVBA: CHODNÍK ZÁGUŘÍ HAVÍŘOV		STUPEŇ: PDZ	
		MĚŘÍTKO: —	
		FORMÁT: A4: 2	
VÝKRES: PŘECHODNÉ ZNAČENÍ		ARCHIVNÍ Č.: —	PŘÍLOHA Č.: 2