


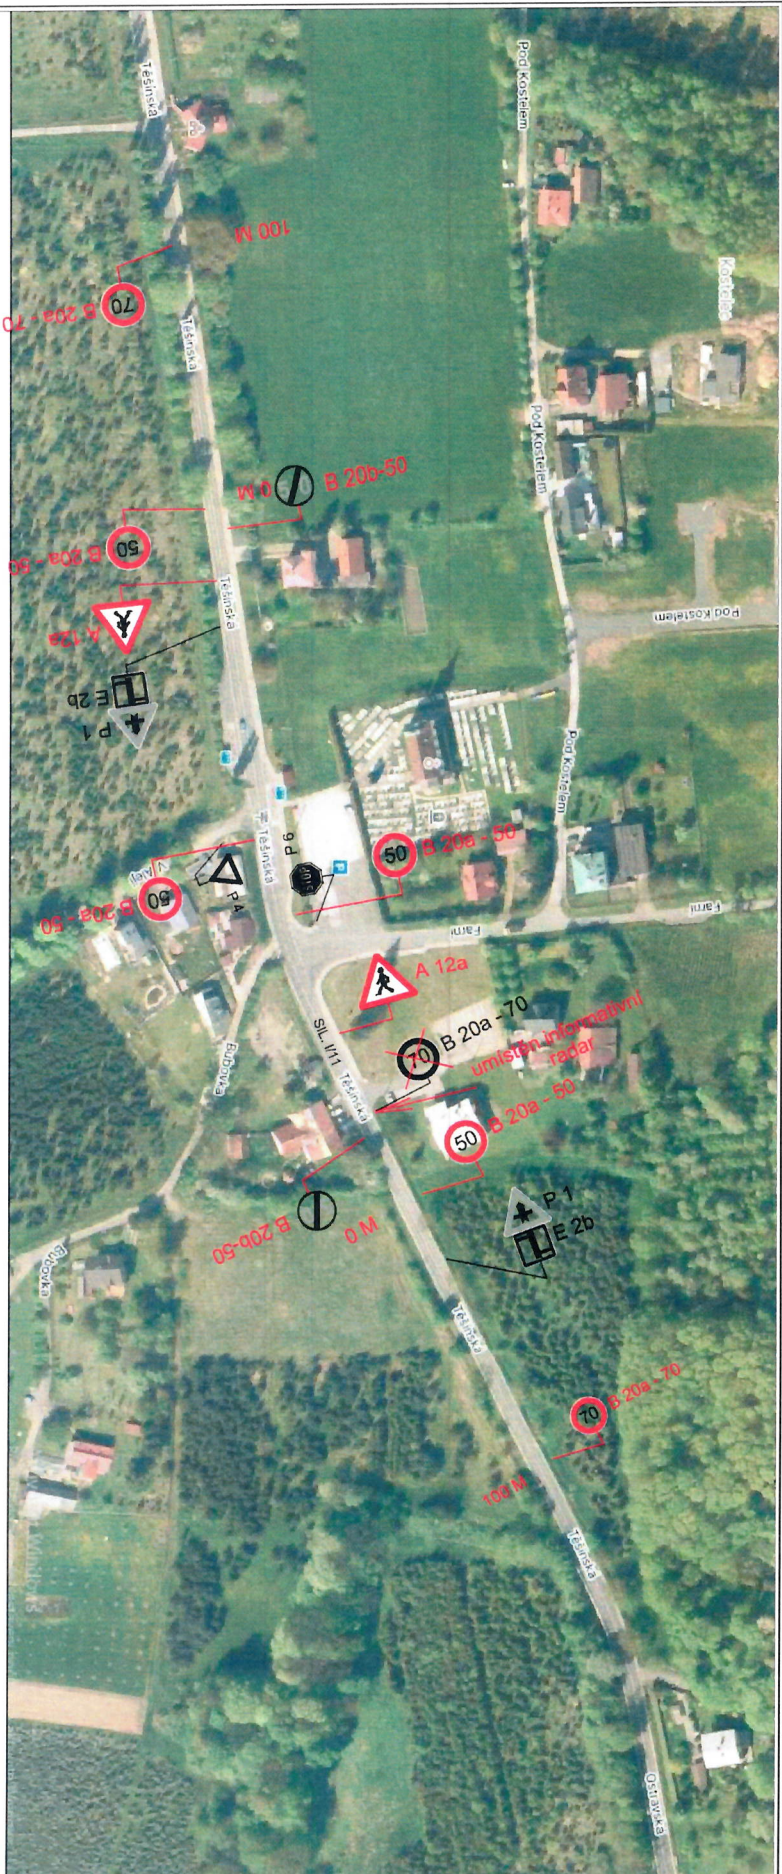

COORDINÁČNÍ SCHEMA


22-10-2025

POLICIE ČESKÉ REPUBLIKY
KRAJSKÉ ŘEDITELSTVÍ POLICIE
MORAVSKOSLEZSKÉHO KRAJE
ÚJEMNÍ ODBOR KARVINA
DOPRavní INSPEKTORÁT
735 06 KARVINA - NOVÉ MĚSTO

LEGENDA



5044/25 S TDE d/c
5722/16, 8-2. 361/1000 ss.
E.C.J. 42PT-756838-1/CJ-2025-070506

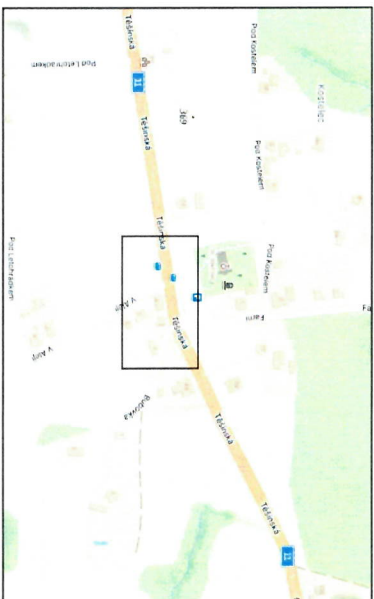

PROJEKT ŘEŠÍ NÁVRH MÍSTNÍ ÚPRAVY PROVOZU PŘI PRŮJEZDU PO SIL. I/11 V TĚRLECKU KOSTELCI.
JEDNÁ SE O POSTUPNÉ SNIŽENÍ RYCHLOSTI VOZIDEL NA RYCHLOST 50 KM/H.

~~por Ing.~~ ALEȘ CYRUS

REVIZIE	01	02	03	04	05	06	07	08	09	10	11	12
PROJEKT												
PROJEKTANT	KONTROLÓVAL											
Ing. J. Hájek, Jihlava	Ing. J. Hájek, Jihlava											
+420 721 355 394	medi@jihak.cz											
MÍSTO STAVBY	TERÚLKOV, KOSTELEC											
STAVĚNÍK												
AKCE	TERÚLKOV, KOSTELEC, MÍSTNÍ ÚPRAVA PROVOZU											
OBJEDNATEL	OBECNOST VYKONEK											
STUPEŇ - ÚVÁH	REGULACE RYCHLOSTI											
DATUM	12.10.2023											
STUPĚŇ	STAVOVENÍ DZ											
C. ZÁKAZNÍ	2											
FORMÁT	A3 (10x44)											
POČET	1											
POČETNO	1											
ZODPOVĚDNÝ VYKONEK	1											